


Goethestraße 13
1.OG rechts

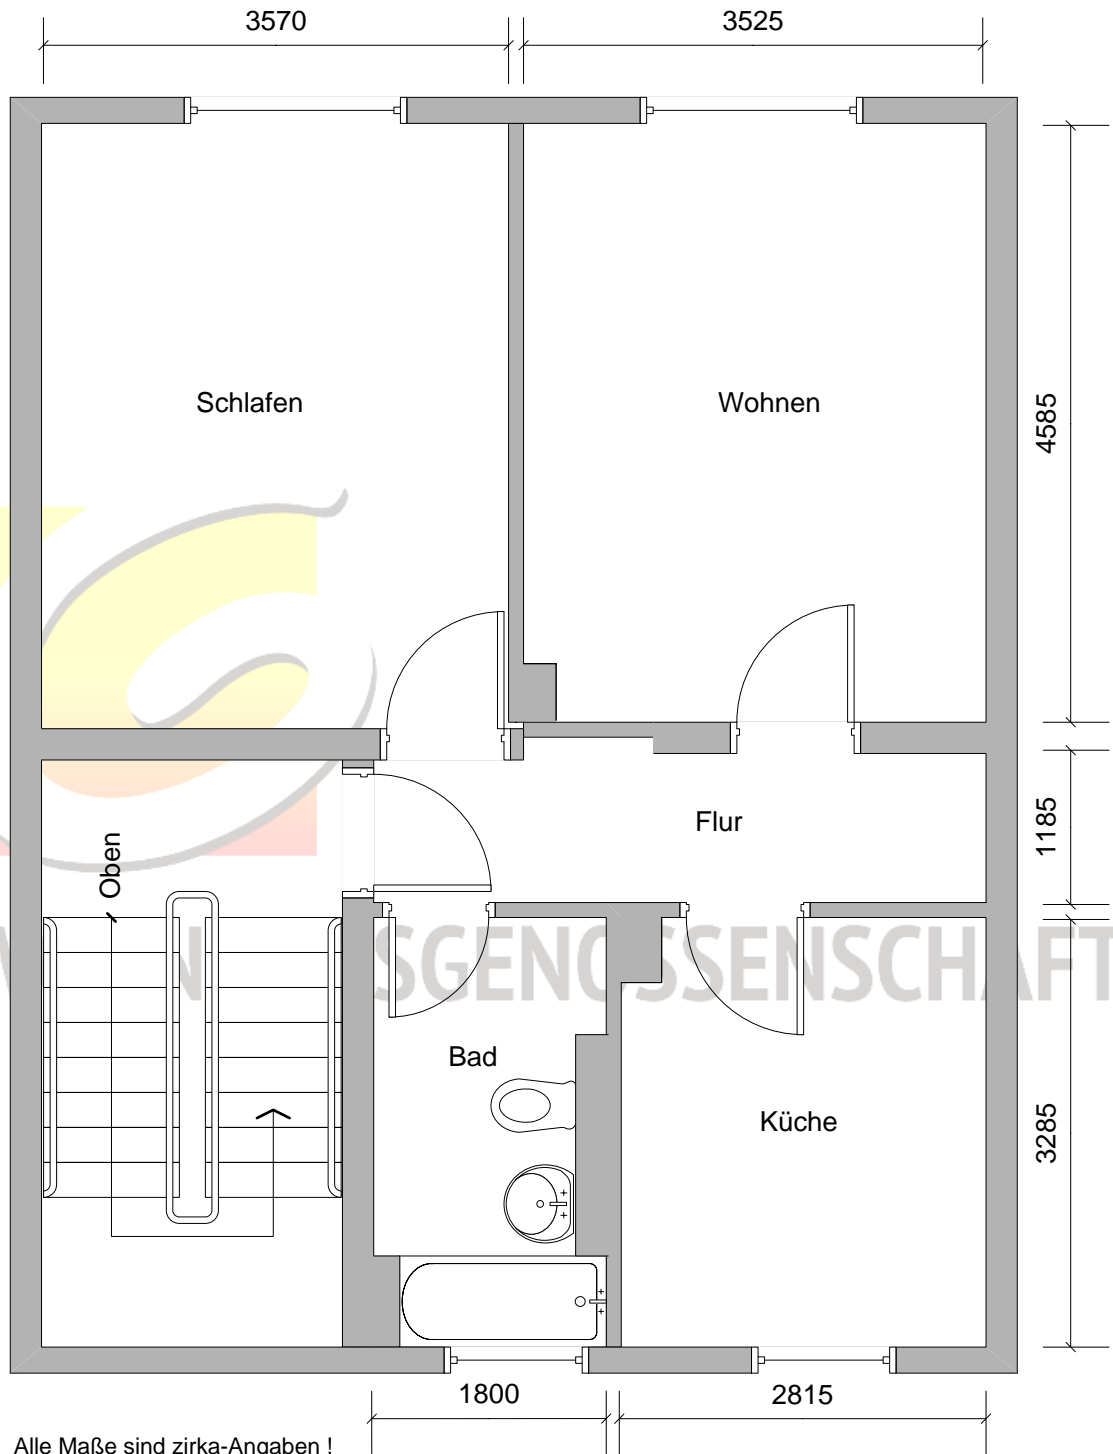

Alle Maße sind zirka-Angaben !